
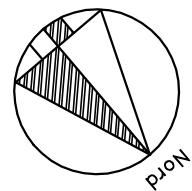


NUOVA STRADA ESISTENTE PROLUNGAMENTO VIA GRAMSCI

6365

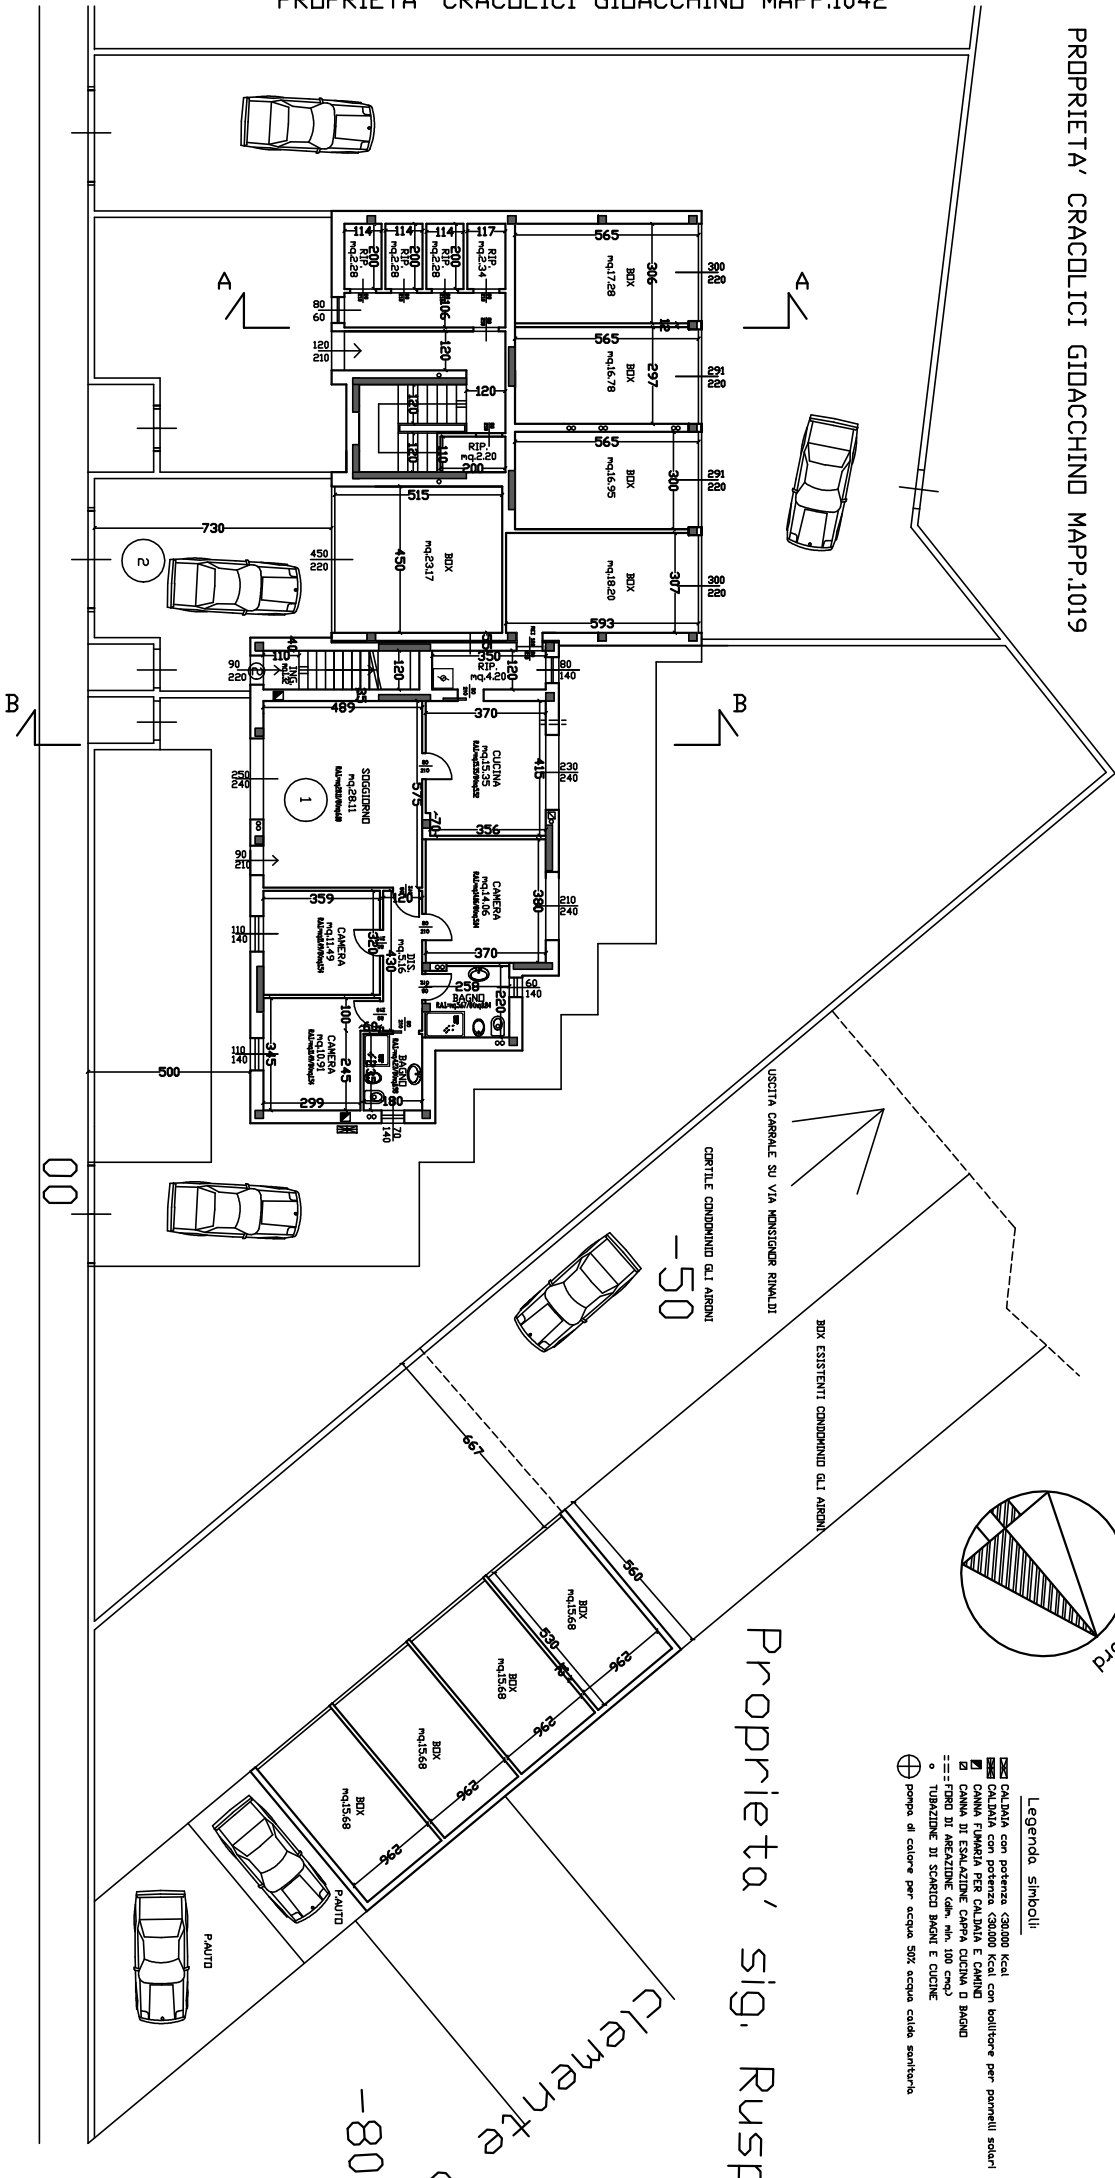

- Leggenda simboli:
- BOM CALDAIA con potenza 32000 Kcal
 - BOM CALDAIA con potenza 32000 Kcal con bollitore per pannelli solari
 - CANNA FUMARIA PER CALDAIA E COMINI
 - CANNA DI ESALAZIONE CAPPA CUCINA O BAGNO
 - == FIBRO DI AERAZIONE (cm. min. 100 cm.)
 - TUBAZIONE DI SCARICO BAGNI E CUCINE
 - ⊕ pompa di calore per acqua 30% acqua calda sanitaria

Proprietà' sig. Rusp

Clemente

USCITA CARRALE SU VIA MONSIGNOR RINALDI

CORTILE CONDIVISO GLI AGRONI

BOX ESISTENTI CONDIVISO GLI AGRONI

-50

-80