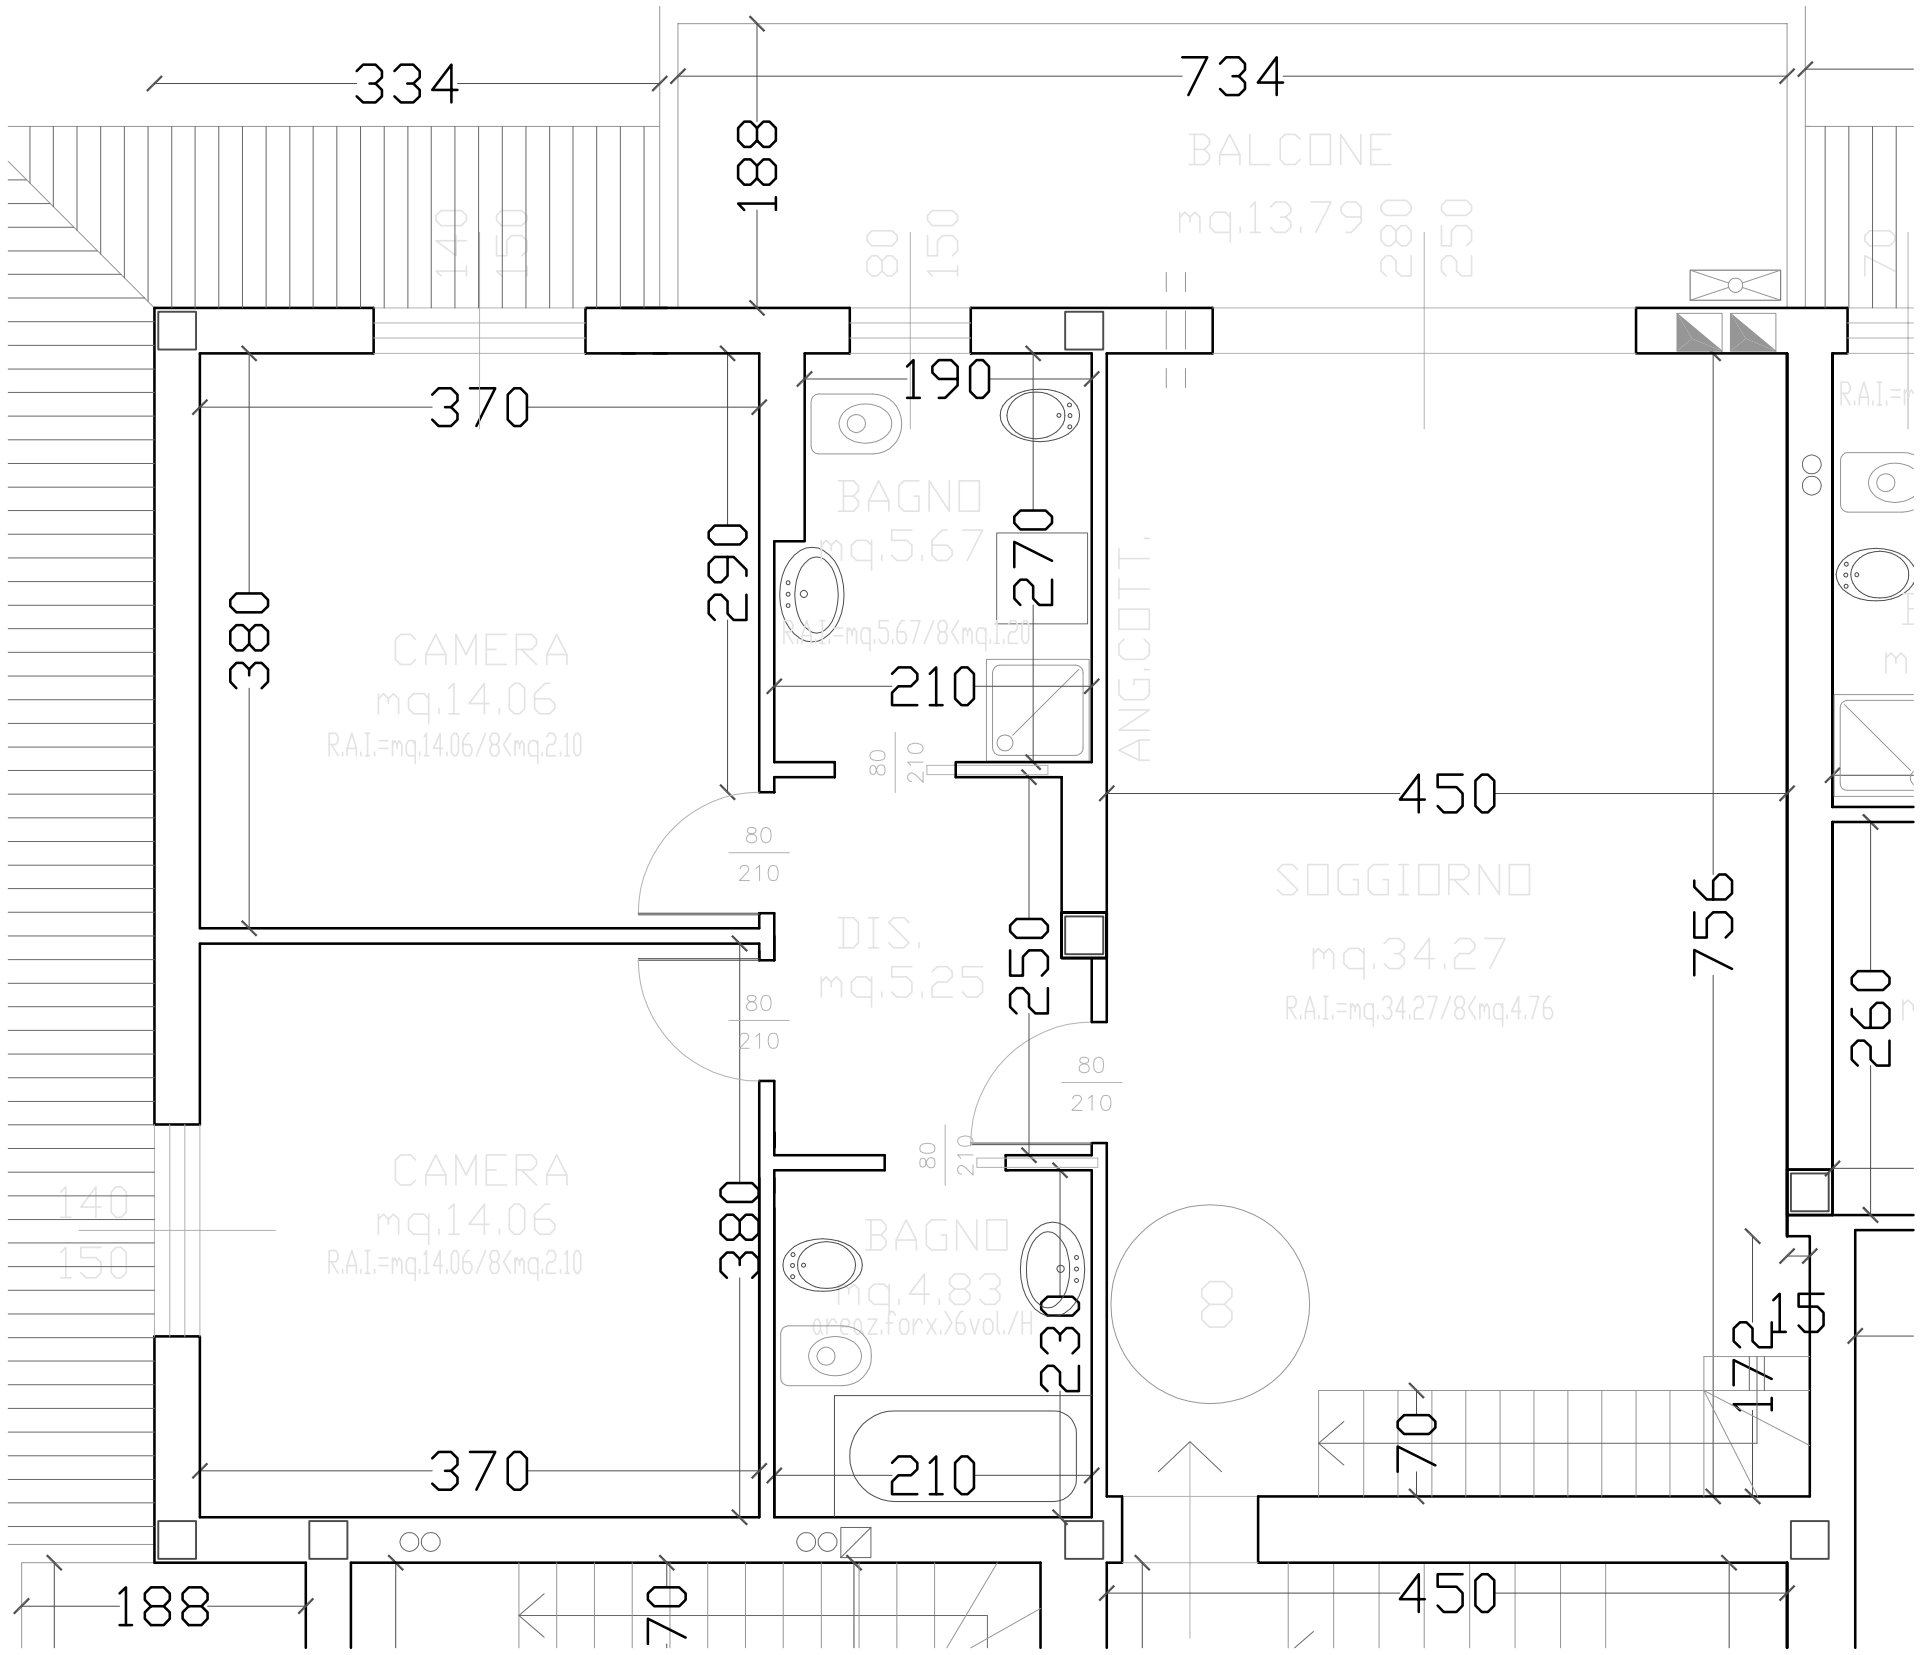
334
734
188
BALCONE
mq.13.79
140
150
80
150
280
250
70
190
370
BAGNO
mq.5.67
R.A.I.=mq.5.67/8<mq.1.20
290
270
380
CAMERA
mq.14.06
R.A.I.=mq.14.06/8<mq.2.10
210
ANG.CUTT.
80
210
450
80
210
DIS.
mq.5.25
250
SOGGIORNO
mq.34.27
R.A.I.=mq.34.27/8<mq.4.76
756
260
80
210
80
210
CAMERA
mq.14.06
R.A.I.=mq.14.06/8<mq.2.10
140
150
380
BAGNO
mq.4.83
aerazforz.>6vol./H
230
8
172
15
70
370
210
188
70
450