


PLANIMETRIA GENERALE PLANIVOLUMETRICO

PROPRIETA' MAPP. 1070-1072

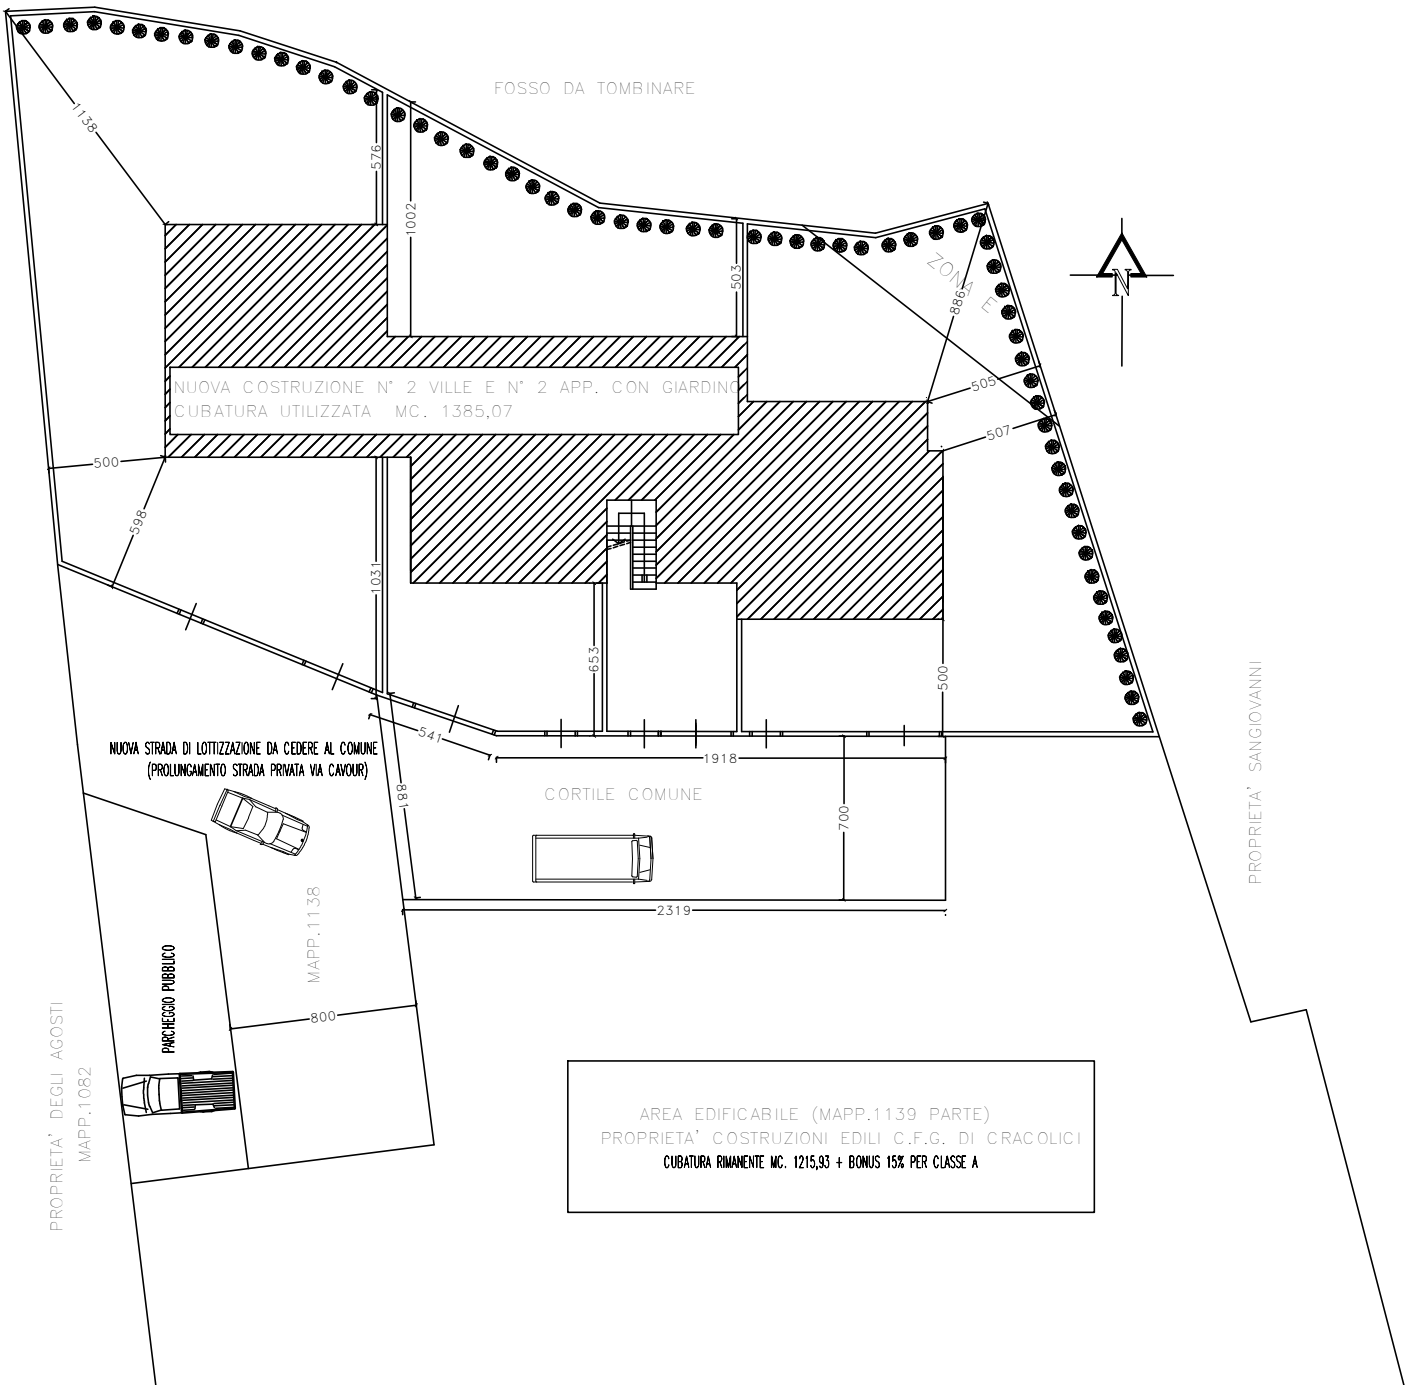

PROPRIETA' MAPP. 864-865-903