


CHIND MAP.P.1019

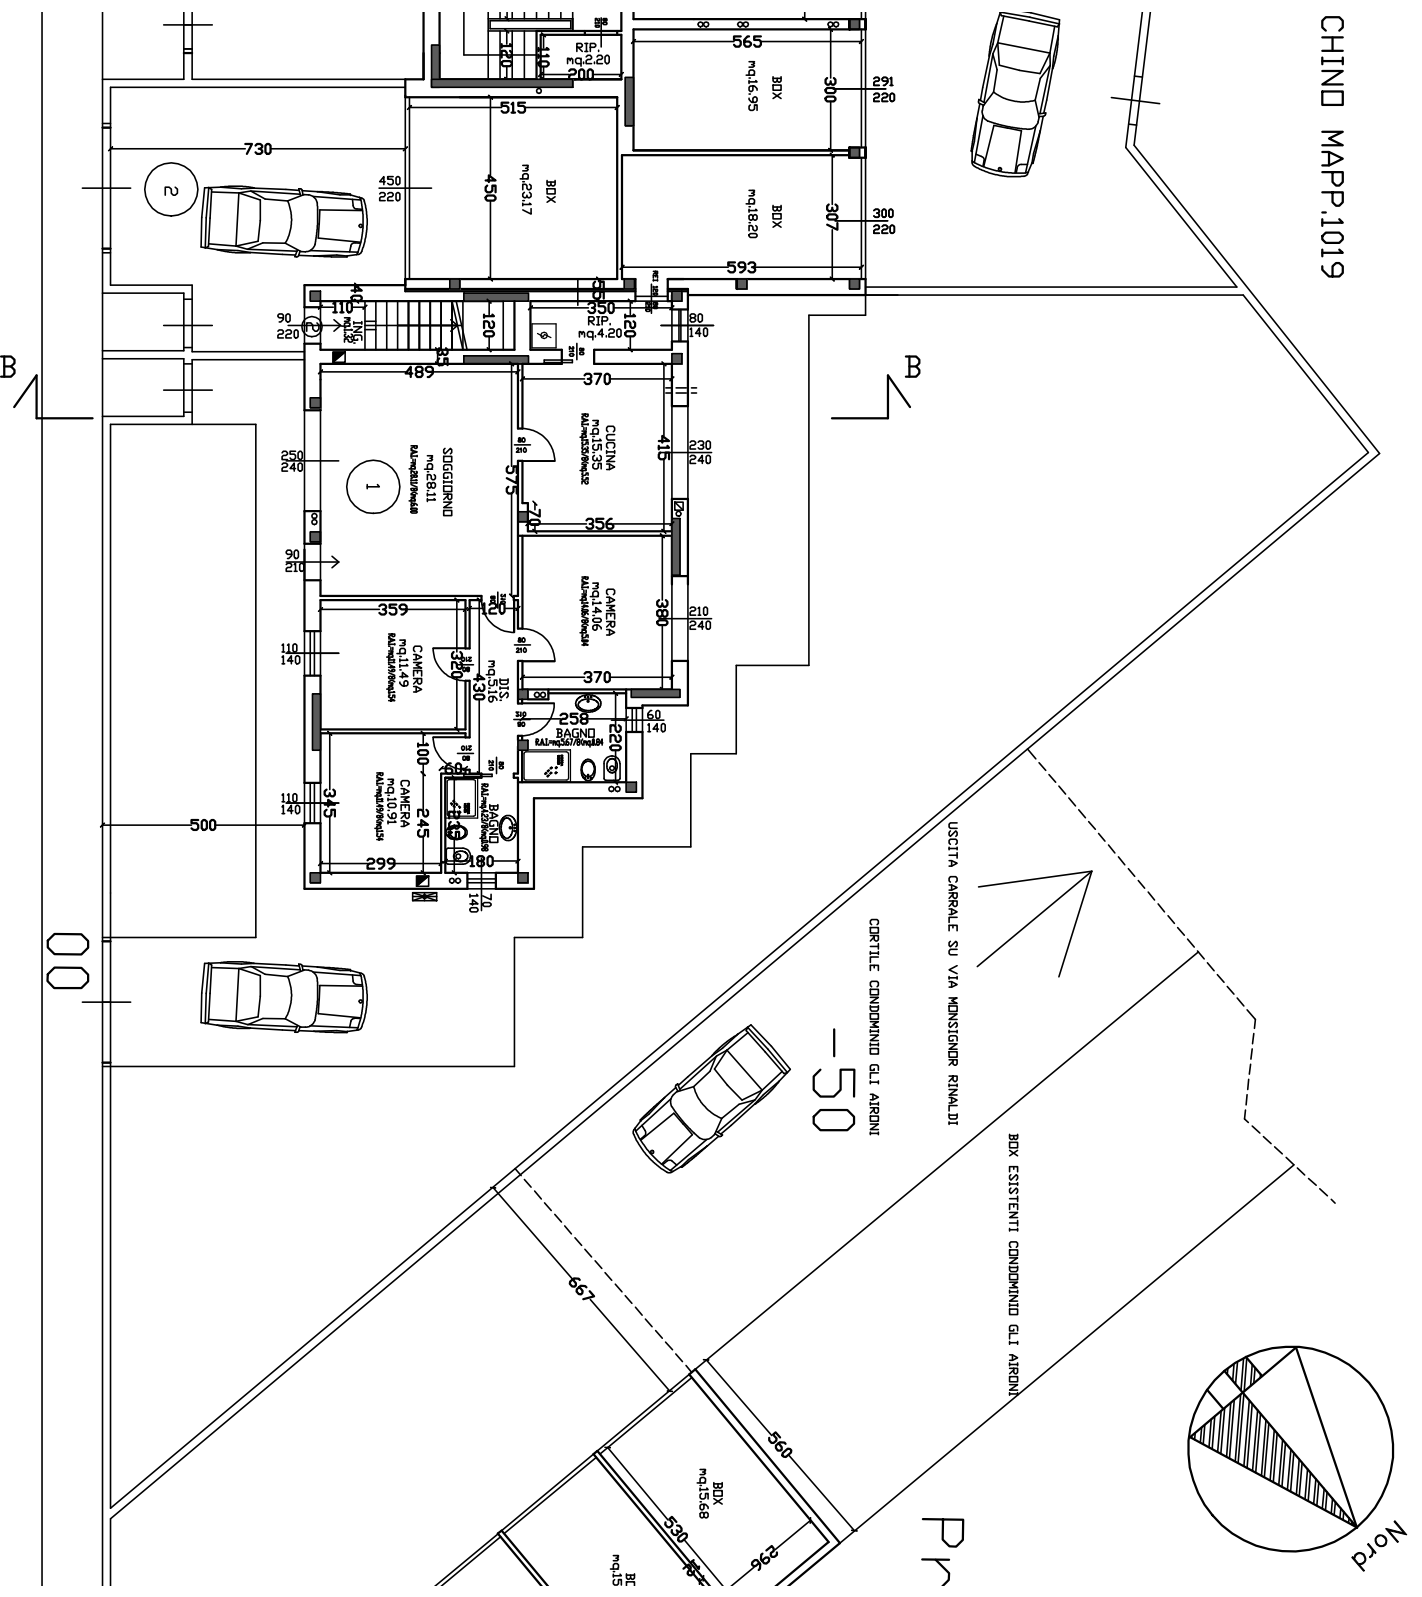

NUOVA STRADA ESISTENTE PROLUNGAMENTO VIA GRAMSCI