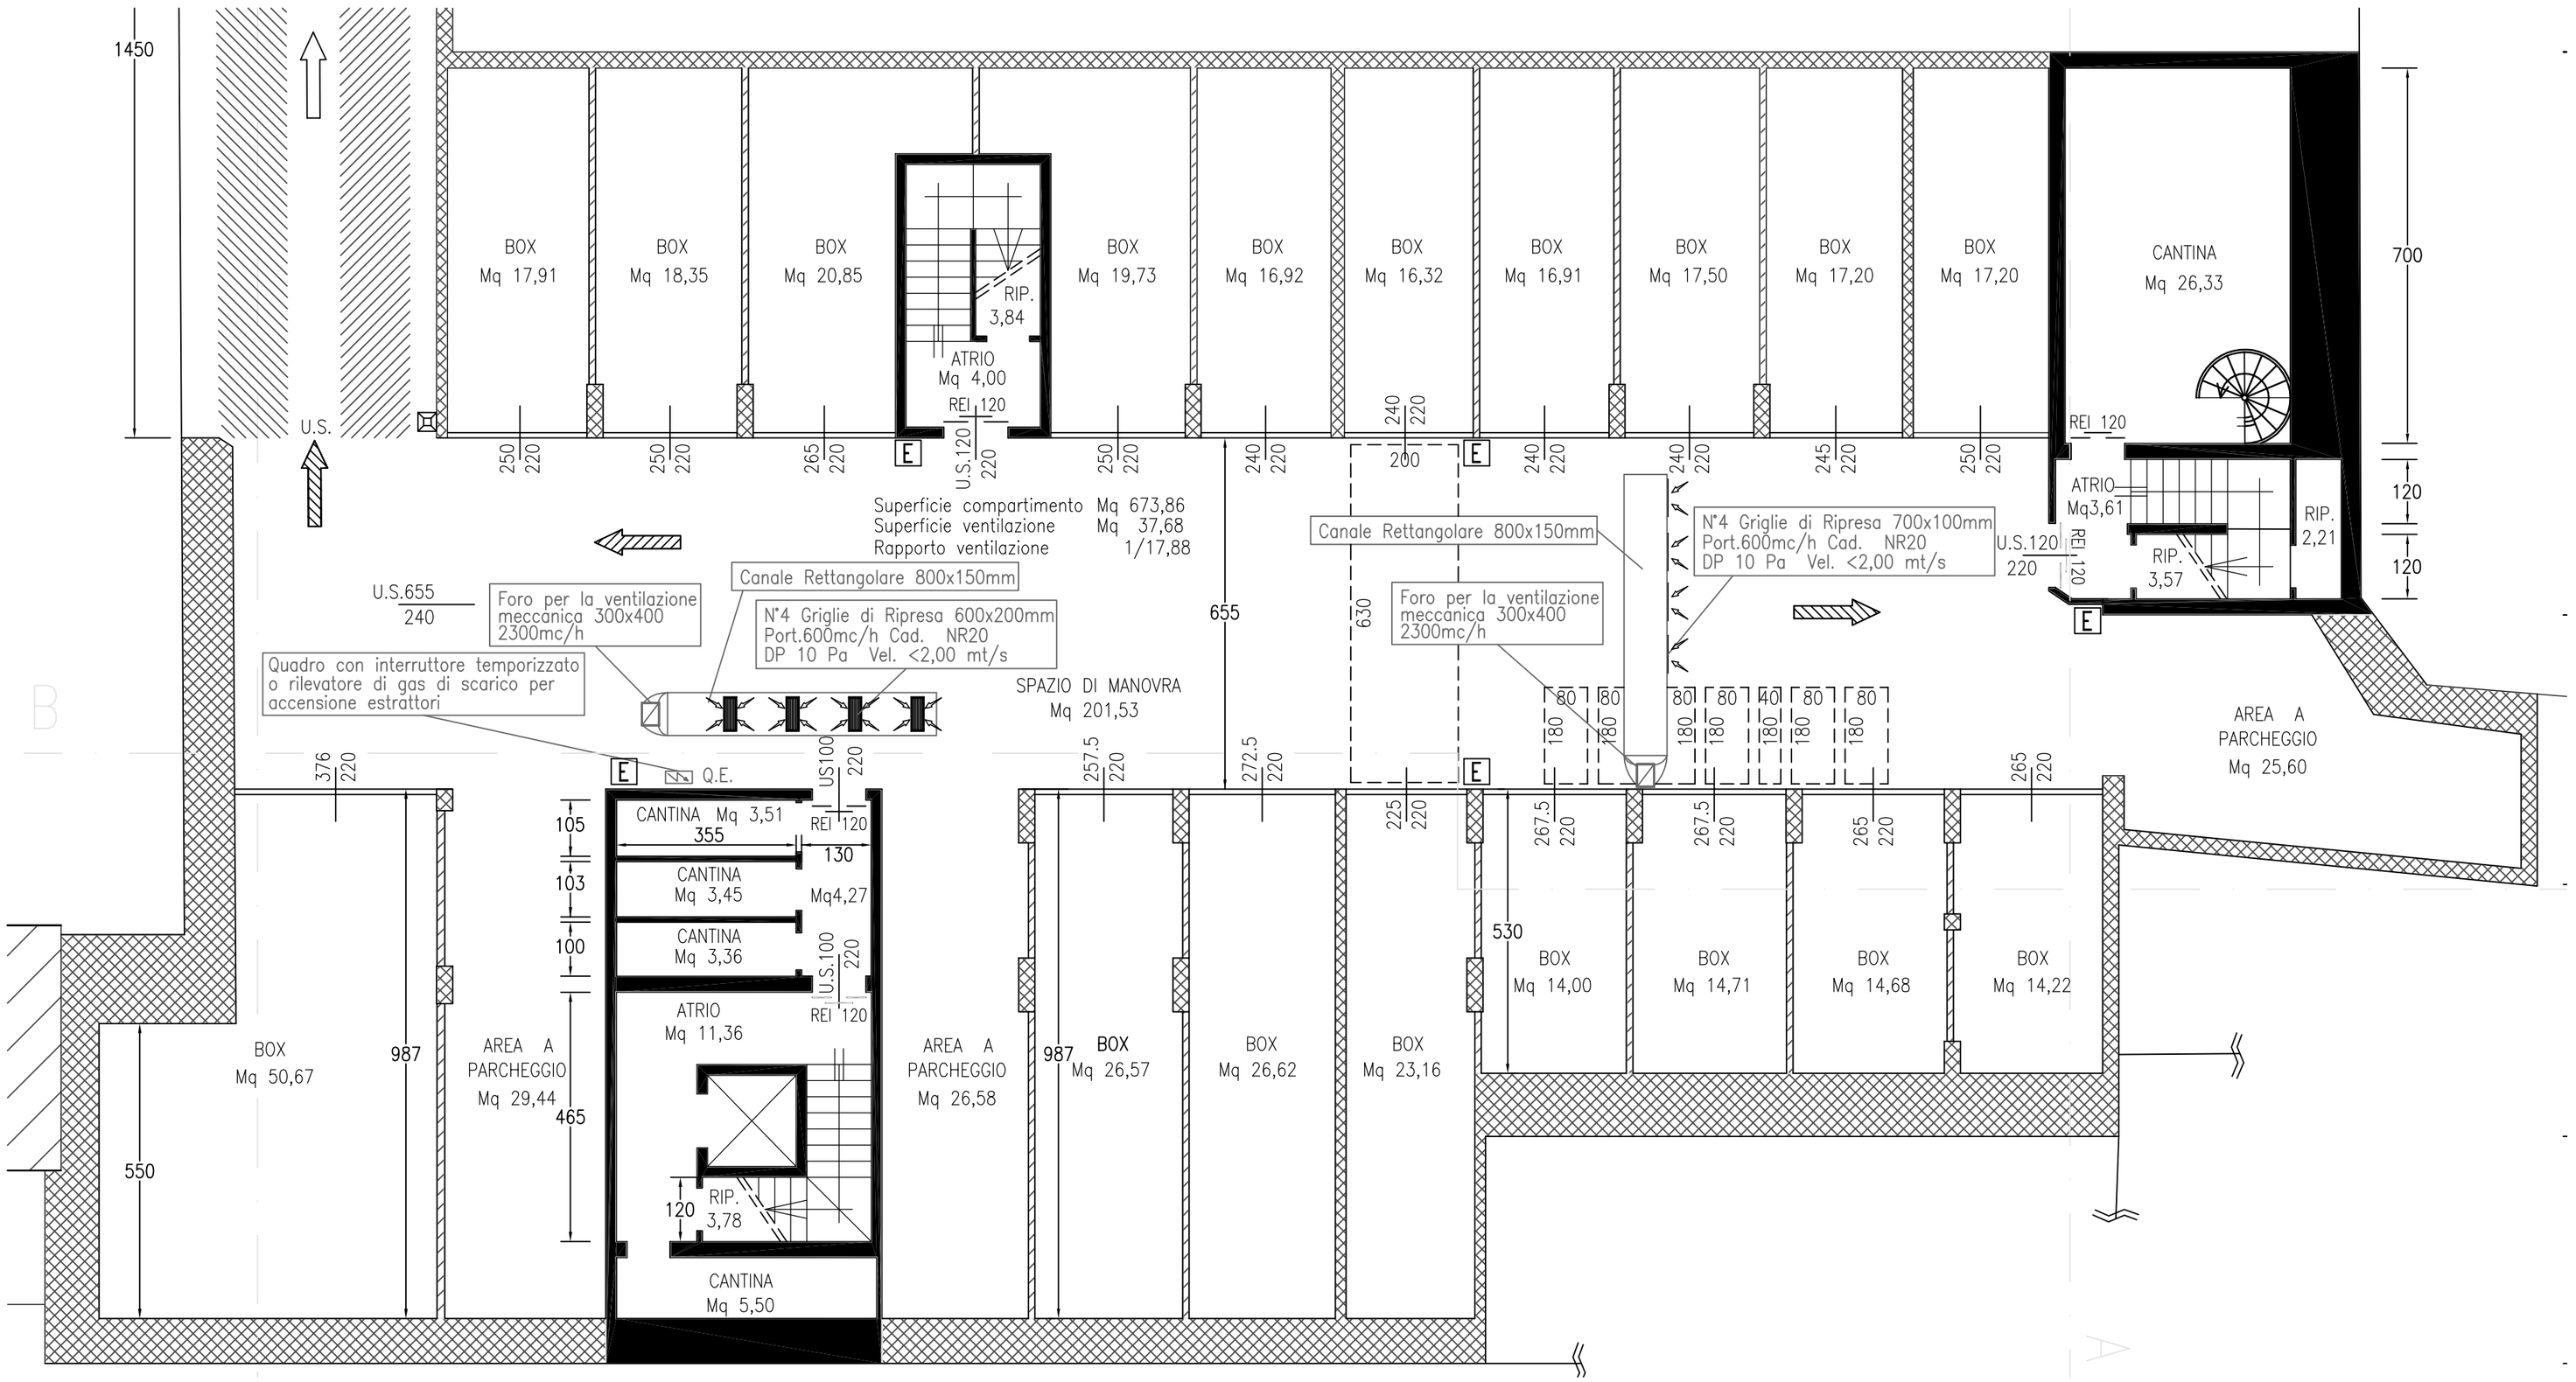
1450
700
120
120
BOX Mq 17,91
BOX Mq 18,35
BOX Mq 20,85
BOX Mq 19,73
BOX Mq 16,92
BOX Mq 16,32
BOX Mq 16,91
BOX Mq 17,50
BOX Mq 17,20
BOX Mq 17,20
CANTINA Mq 26,33
RIP. 3,84
ATRIO Mq 4,00
REI 120
U.S.
U.S.120
E
Superficie compartimento Mq 673,86
Superficie ventilazione Mq 37,68
Rapporto ventilazione 1/17,88
Canale Rettangolare 800x150mm
N°4 Griglie di Ripresa 700x100mm Port.600mc/h Cad. NR20 DP 10 Pa Vel. <2,00 mt/s
Foro per la ventilazione meccanica 300x400 2300mc/h
U.S.655
Canale Rettangolare 800x150mm
N°4 Griglie di Ripresa 600x200mm Port.600mc/h Cad. NR20 DP 10 Pa Vel. <2,00 mt/s
Quadro con interruttore temporizzato o rilevatore di gas di scarico per accensione estrattori
SPAZIO DI MANOVRA Mq 201,53
655
630
ATRIO Mq3,61
RIP. 2,21
RIP. 3,57
AREA A PARCHEGGIO Mq 25,60
Q.E.
US100
CANTINA Mq 3,51
CANTINA Mq 3,45
CANTINA Mq 3,36
Mq4,27
ATRIO Mq 11,36
RIP. 3,78
CANTINA Mq 5,50
BOX Mq 50,67
AREA A PARCHEGGIO Mq 29,44
AREA A PARCHEGGIO Mq 26,58
BOX Mq 26,57
BOX Mq 26,62
BOX Mq 23,16
BOX Mq 14,00
BOX Mq 14,71
BOX Mq 14,68
BOX Mq 14,22
987
550
465
530