


RAG. MAPP. 982

2600

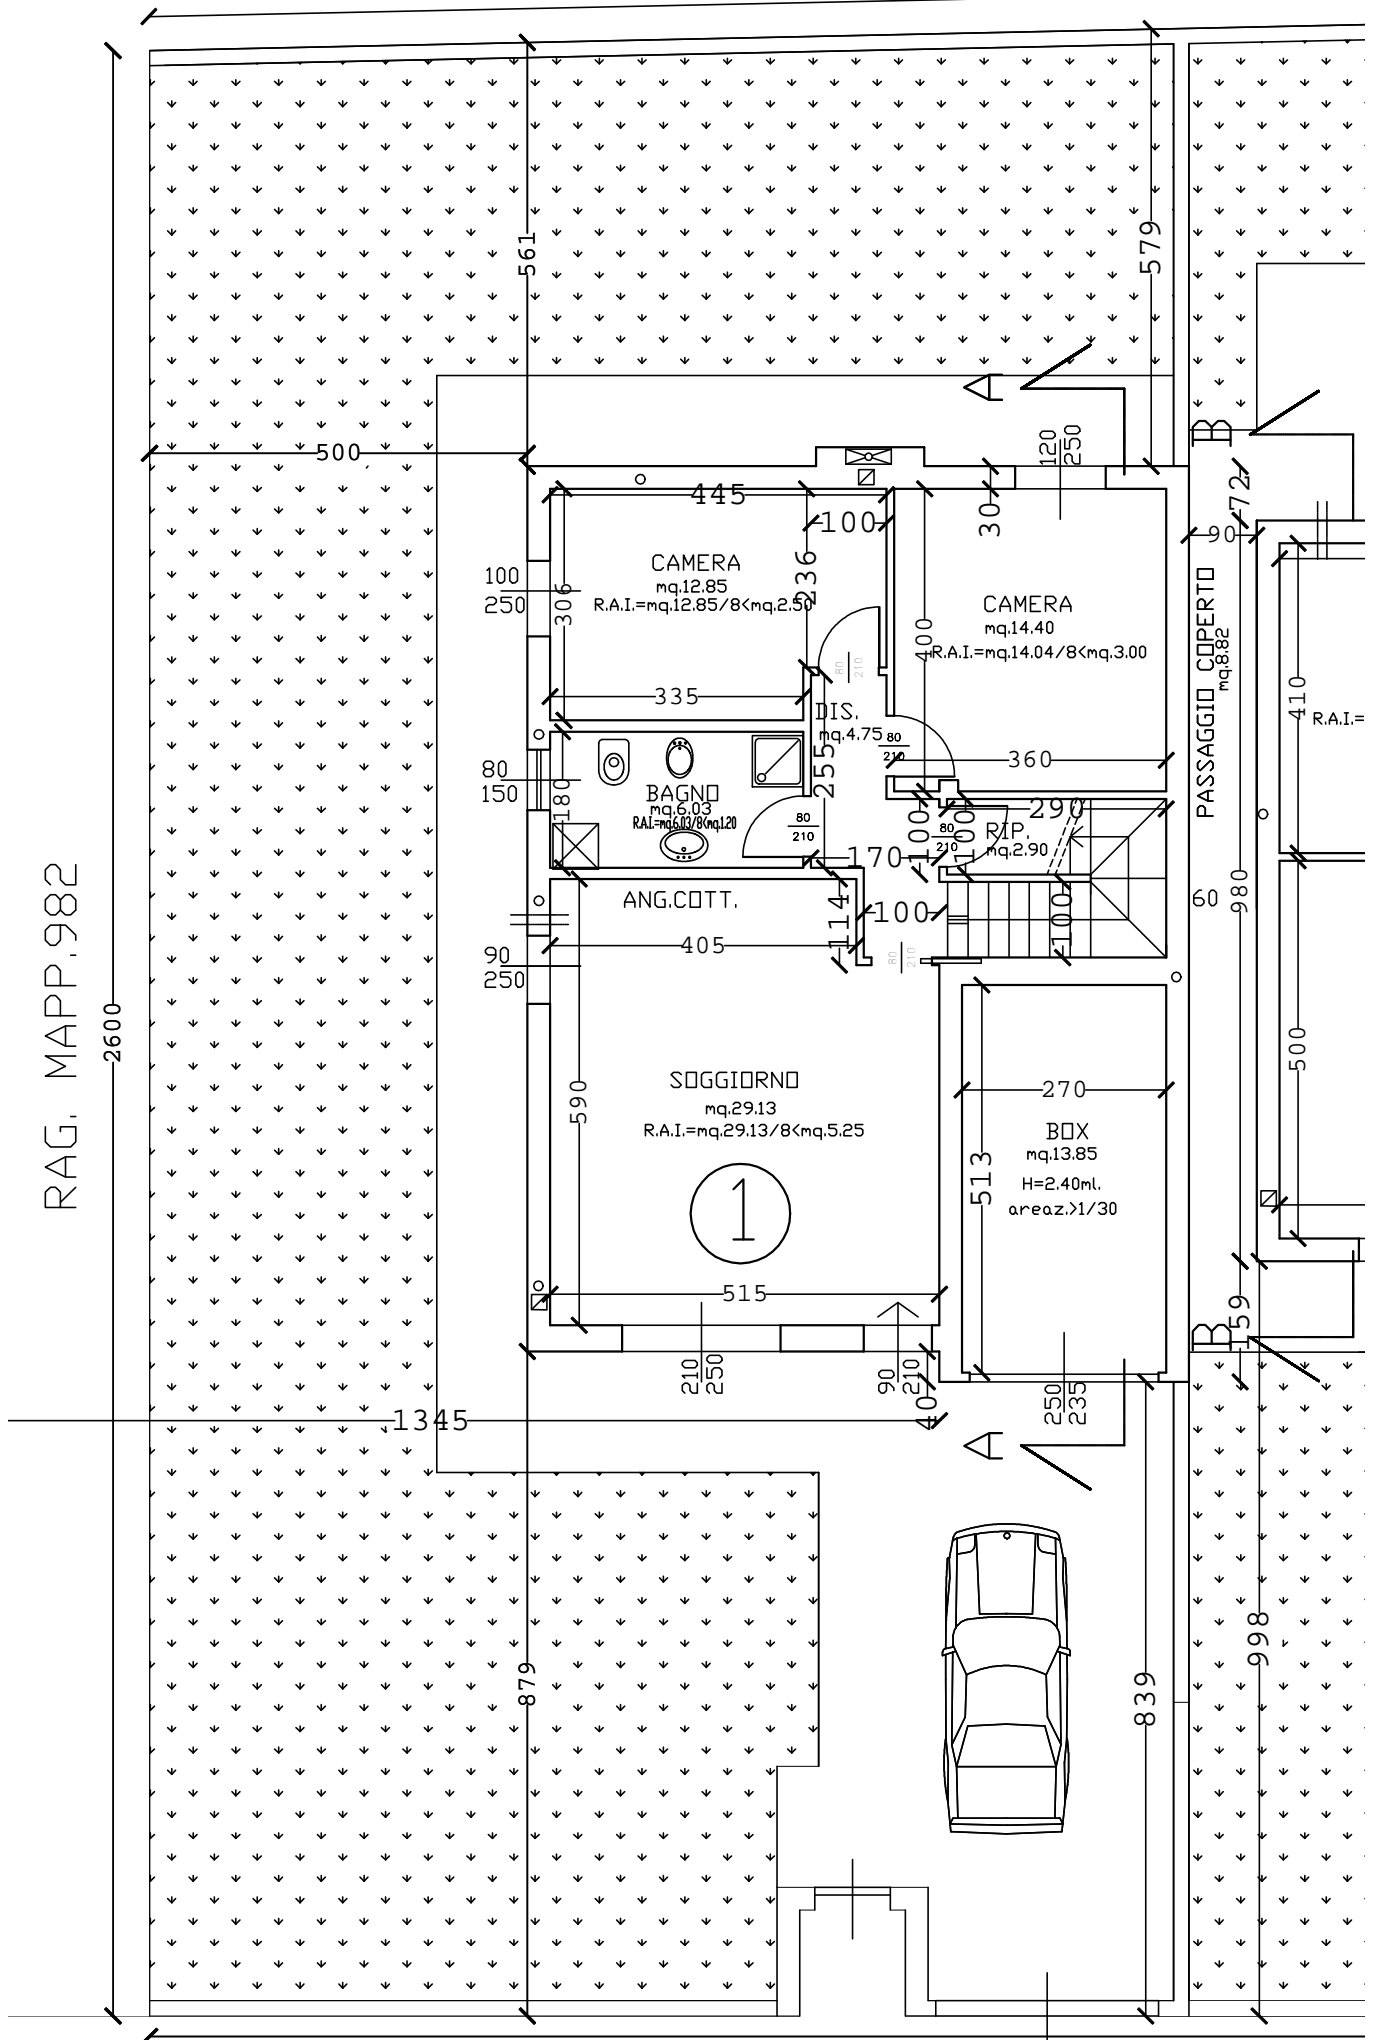

STRADA PRIVATA (PRO