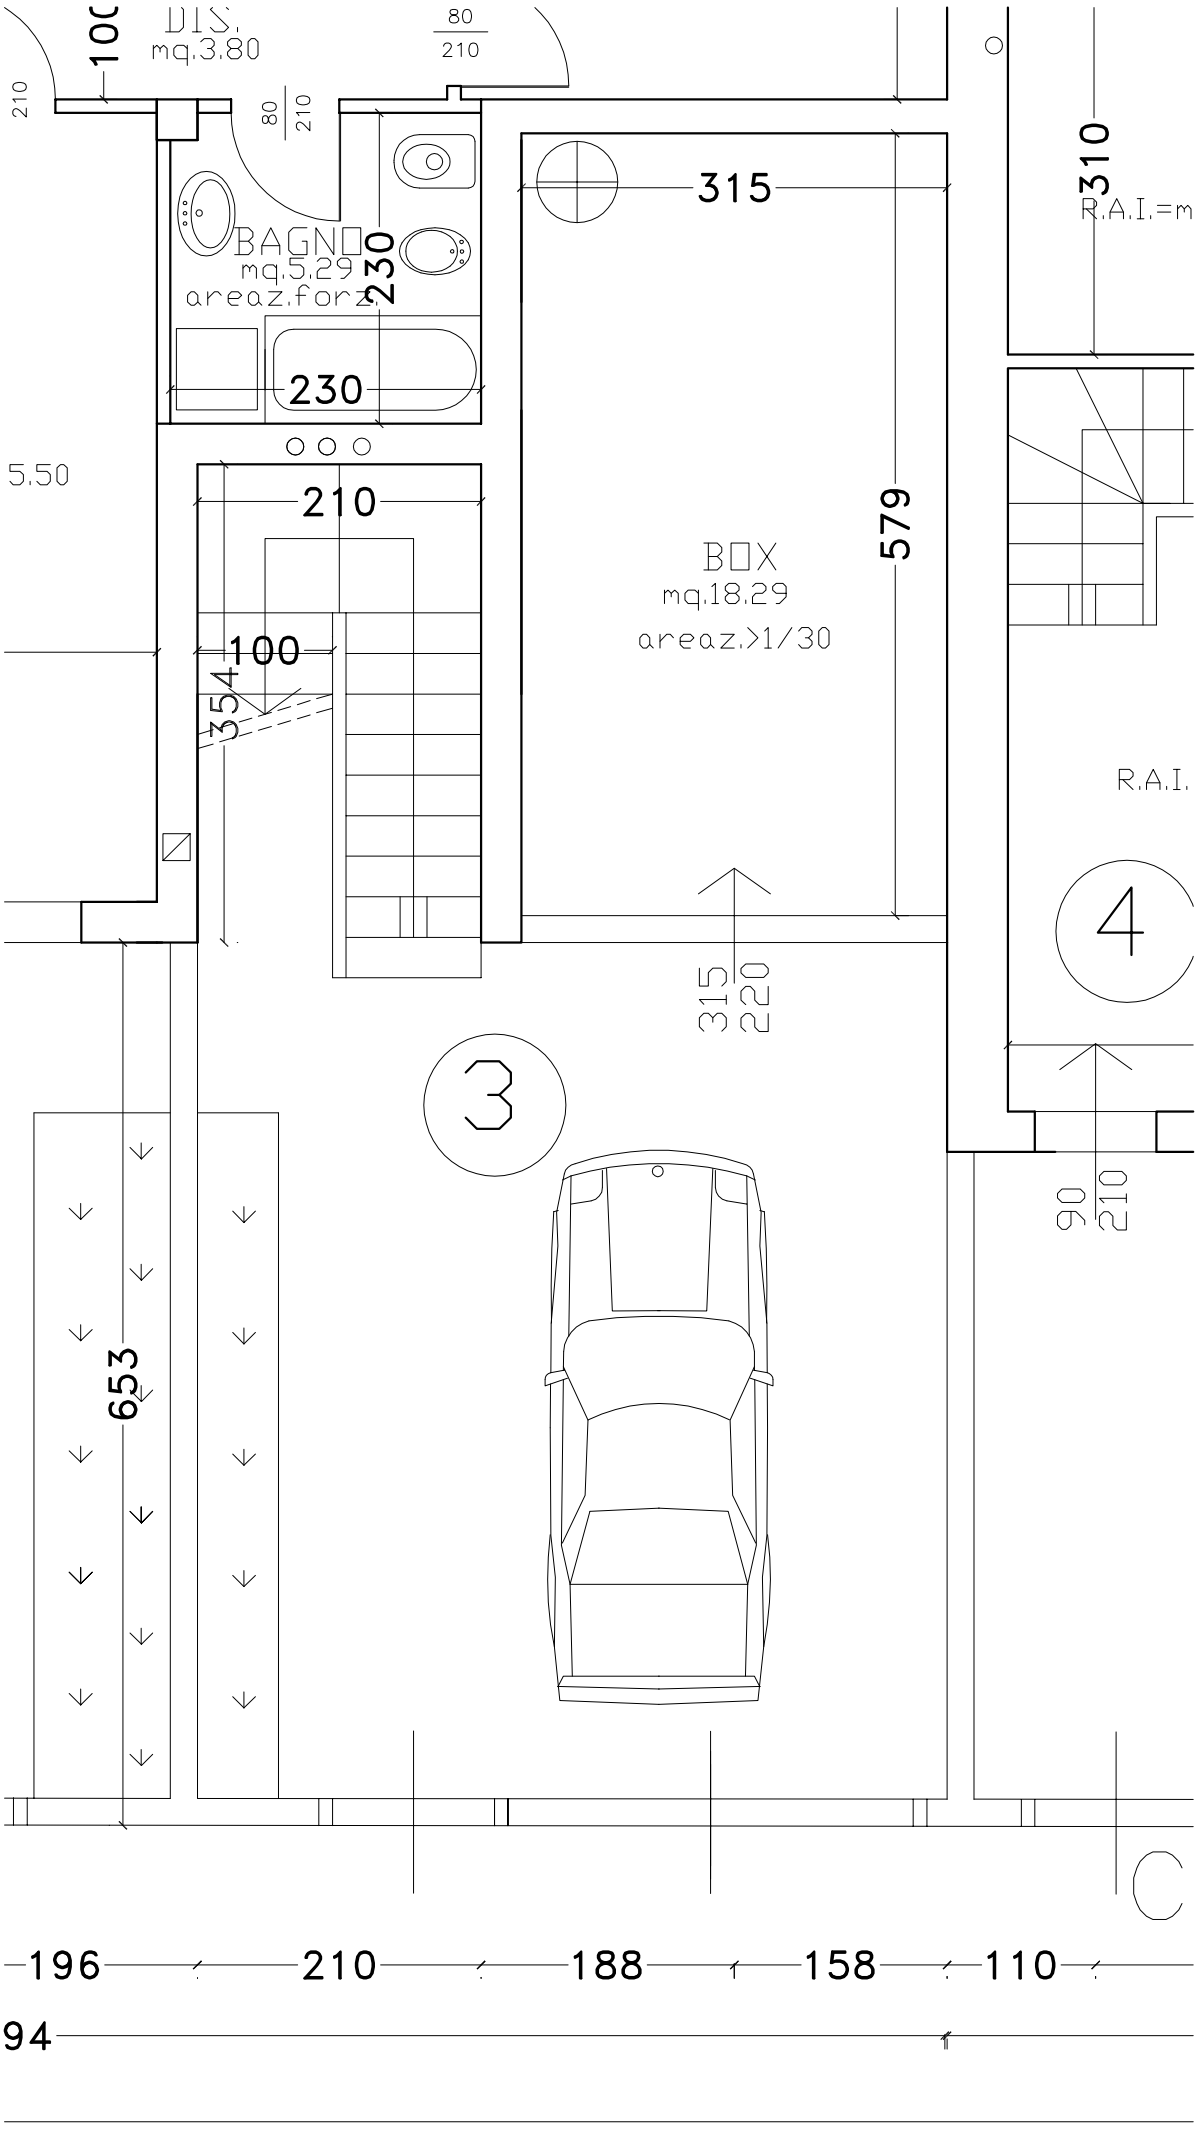
DIS.
mq.3.80
100
210
80
210
BAGNO
mq.5.29
areaz.forz.
230
230
315
310
R.A.I.=m
5.50
210
100
354
BOX
mq.18.29
areaz.>1/30
579
R.A.I.
4
315
220
3
90
210
653
196
210
188
158
110
94

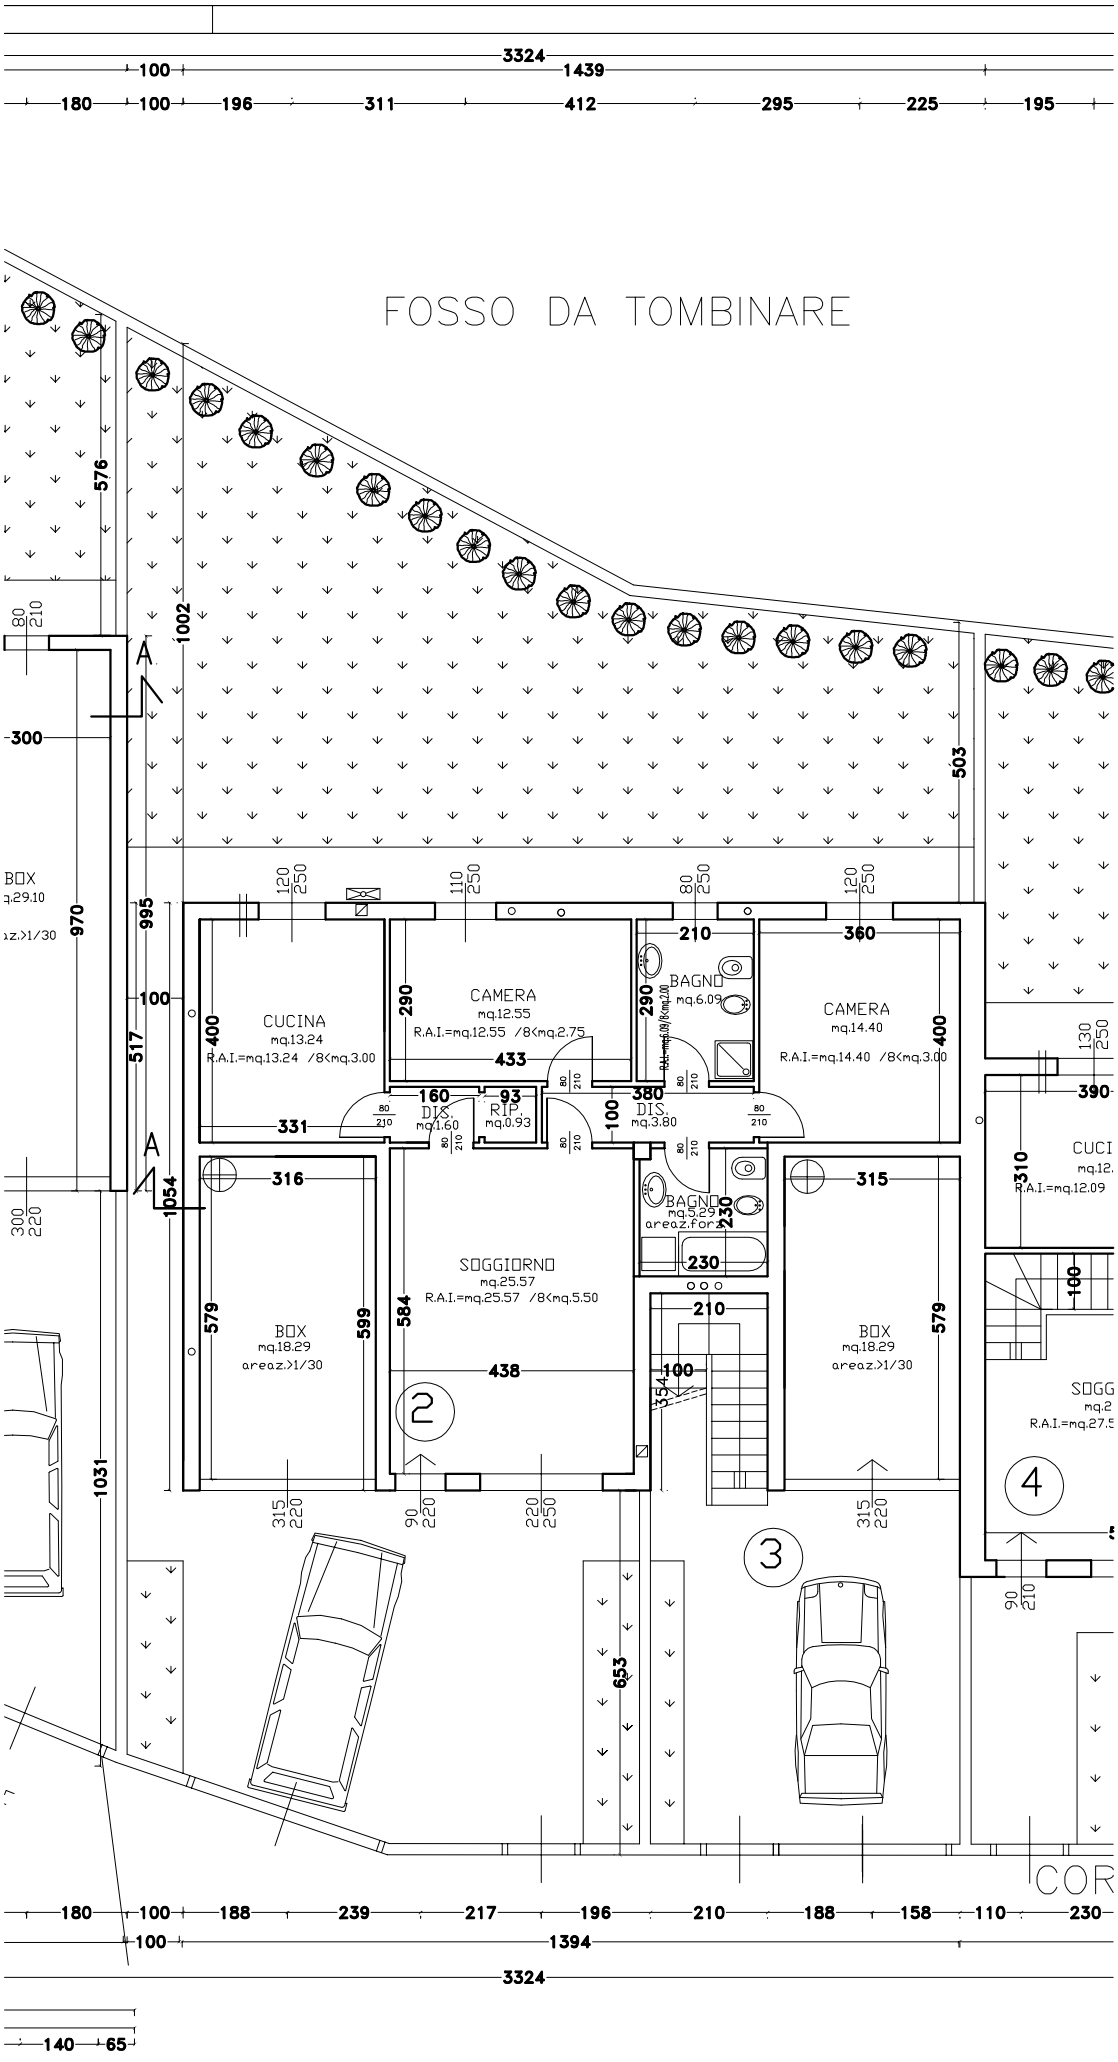
FOSSO DA TOMBINARE
CUCINA
mq.13.24
R.A.I.=mq.13.24 /8<mq.3.00
CAMERA
mq.12.55
R.A.I.=mq.12.55 /8<mq.2.75
BAGNO
mq.6.09
CAMERA
mq.14.40
R.A.I.=mq.14.40 /8<mq.3.00
DIS.
mq.1.60
RIP.
mq.0.93
DIS.
mq.3.80
BAGNO
mq.5.29
areaz.for.
SOGGIORNO
mq.25.57
R.A.I.=mq.25.57 /8<mq.5.50
BOX
mq.18.29
areaz.>1/30
BOX
mq.18.29
areaz.>1/30
BOX
mq.29.10
areaz.>1/30
CUCI
mq.12.
R.A.I.=mq.12.09
SOGG
mq.2
R.A.I.=mq.27.5
COR
2
3
4
A
A
3324
1439
1394
3324

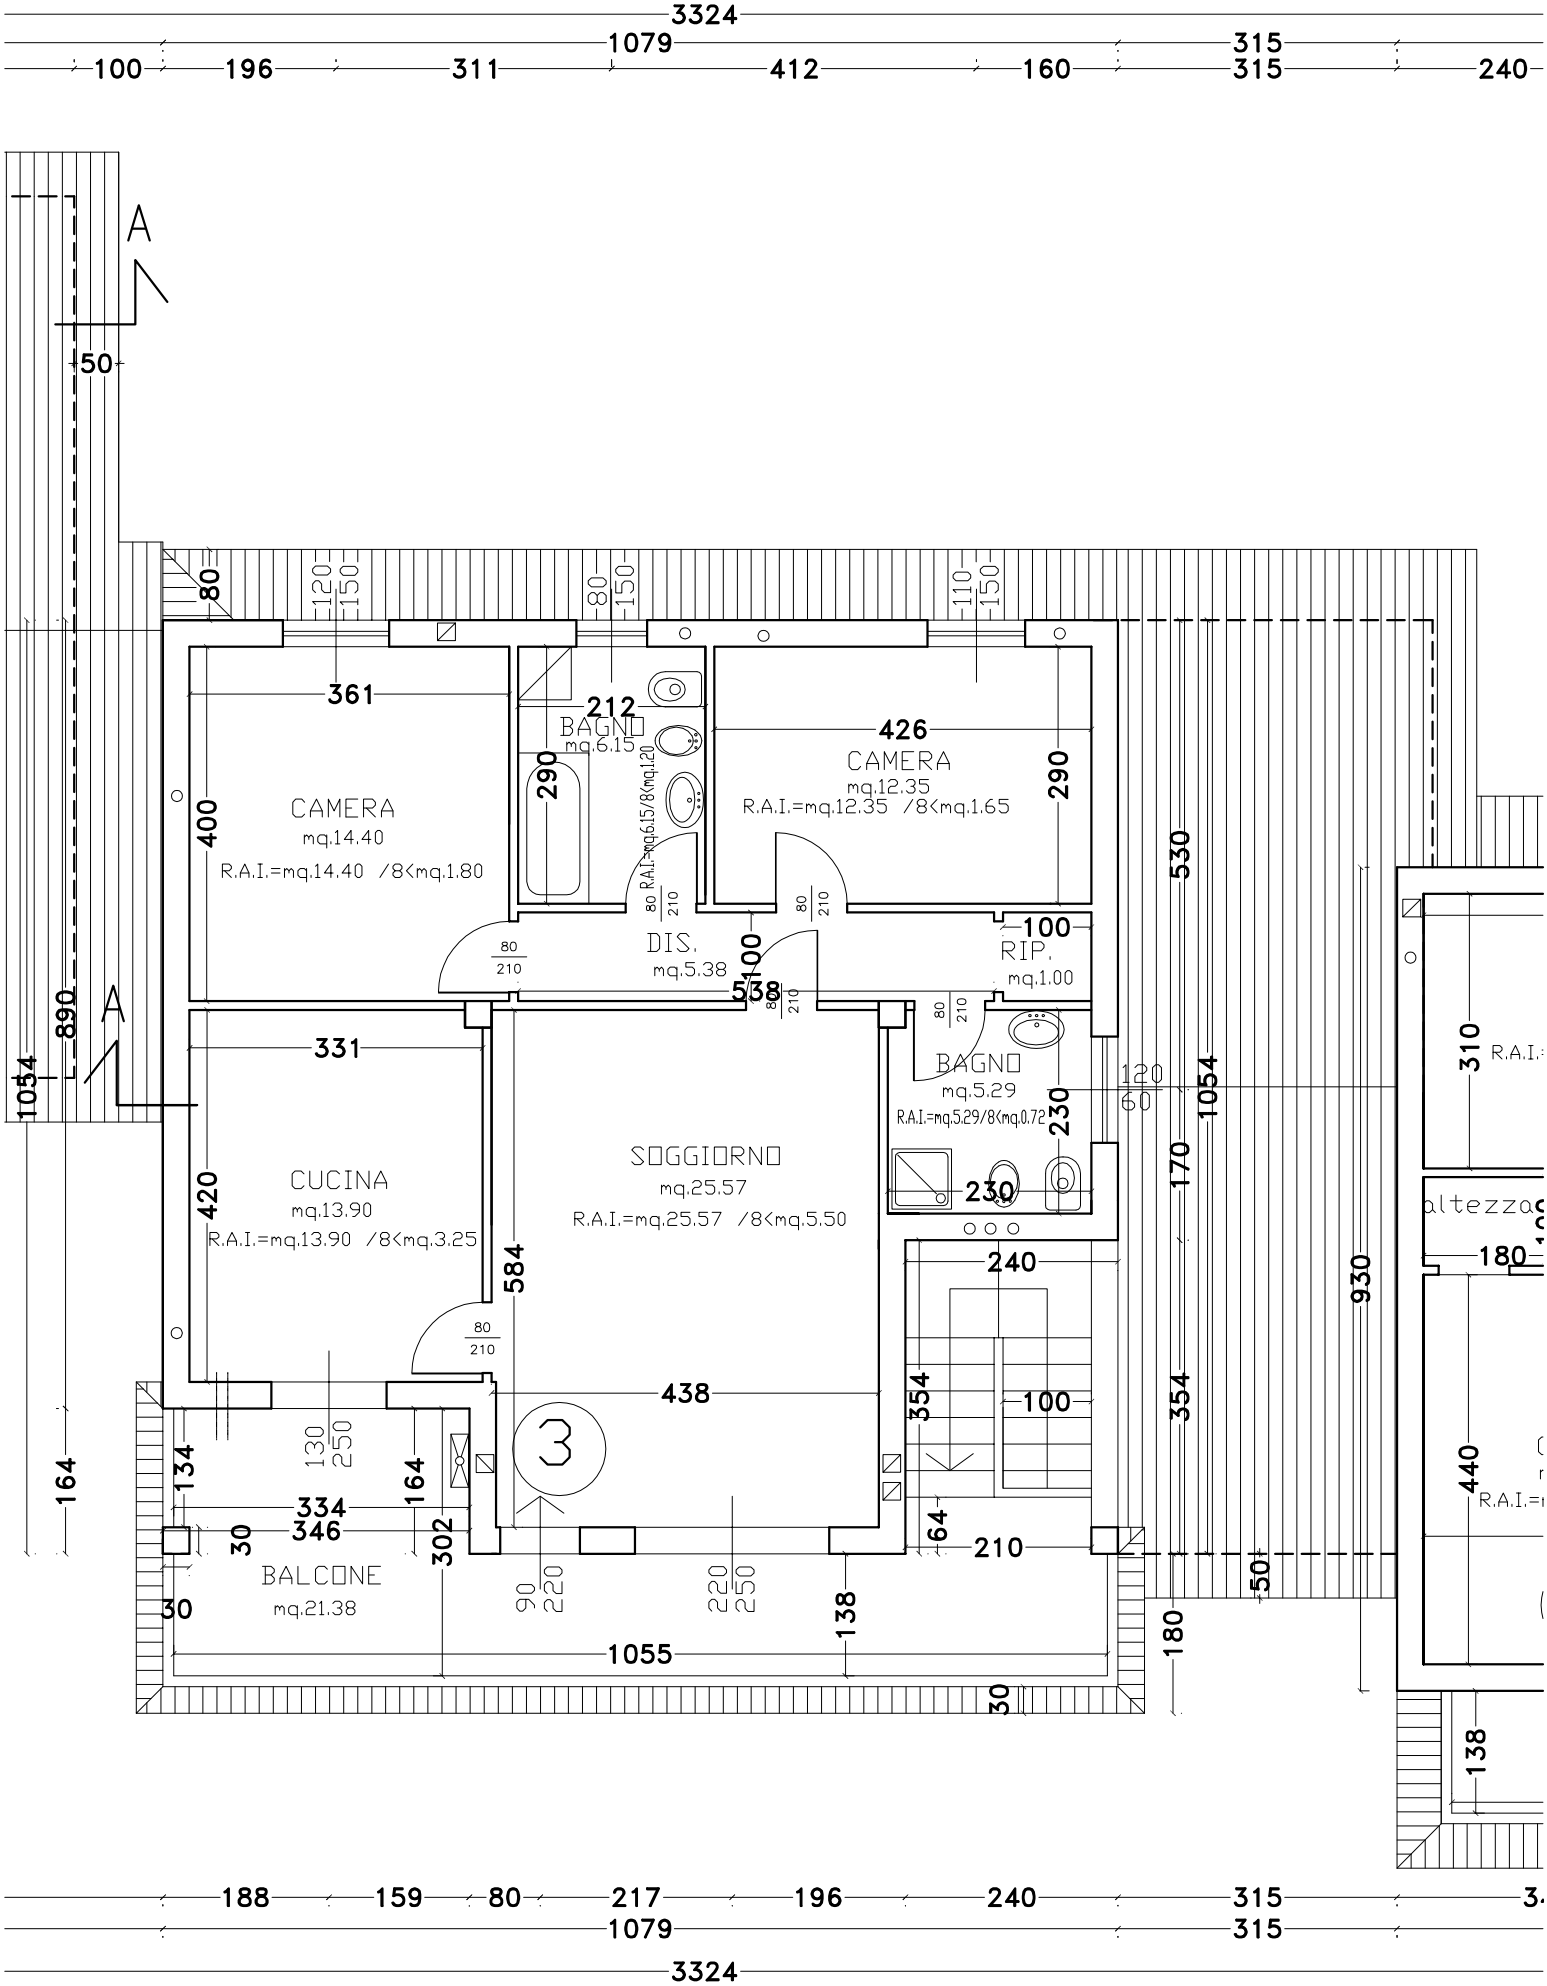
3324
1079
315
100
196
311
412
160
315
240
A
50
80
120
150
80
150
110
150
361
212
BAGNO
mq.6.15
426
CAMERA
mq.12.35
R.A.I.=mq.12.35 /8<mq.1.65
290
290
CAMERA
mq.14.40
R.A.I.=mq.14.40 /8<mq.1.80
400
R.A.I.=mq.6.15/8<mq.1.20
80
210
DIS.
mq.5.38
100
538
RIP.
mq.1.00
530
890
1054
331
BAGNO
mq.5.29
R.A.I.=mq.5.29/8<mq.0.72
120
60
1054
230
230
CUCINA
mq.13.90
R.A.I.=mq.13.90 /8<mq.3.25
420
SOGGIORNO
mq.25.57
R.A.I.=mq.25.57 /8<mq.5.50
584
240
170
930
180
438
354
100
354
130
250
134
164
164
334
346
30
302
64
210
BALCONE
mq.21.38
90
220
220
250
138
1055
30
30
50
180
138
310
440
188
159
80
217
196
240
315
1079
315
3324